


Schnitt A-A

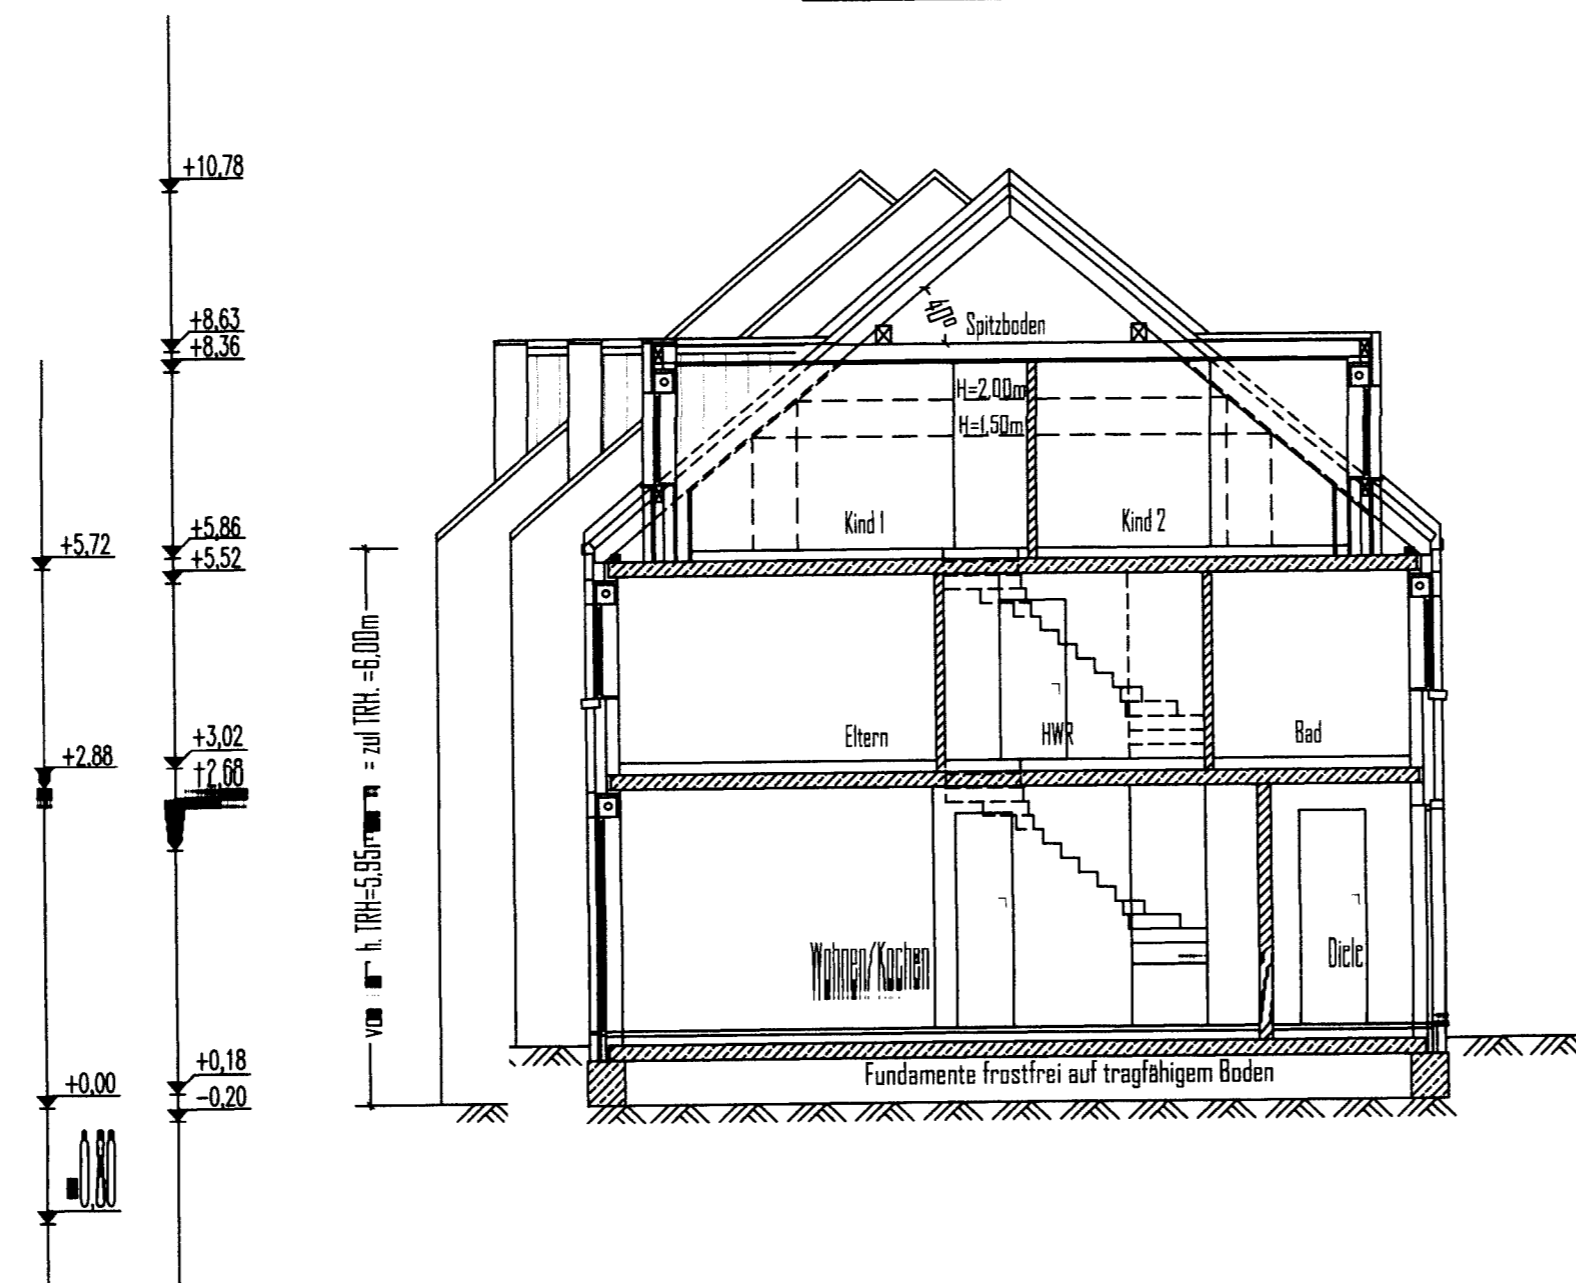

- Dachaufbau von außen nach innen:
- Tonpfannen
- Lattung
- Kunterlattung
- Delta - Purafal ohne Hinterlüftung
- Klemmfilz nach DIN
- Dampfbremssfolie
- Klebeband - K
- Dichtband - D
- Sparren lt. Statik
- Sparschalung
- Fernwacell

- 14cm schwimmender Estrich
- mit TSM und LSM
- auf Stahlbetondecke lt. Statik

- 14cm schwimmender Estrich
- mit TSM und LSM
- auf Stahlbetondecke lt. Statik

- 18cm schwimmender Estrich
- mit LSM

- auf Stahlbetondecke lt. Statik